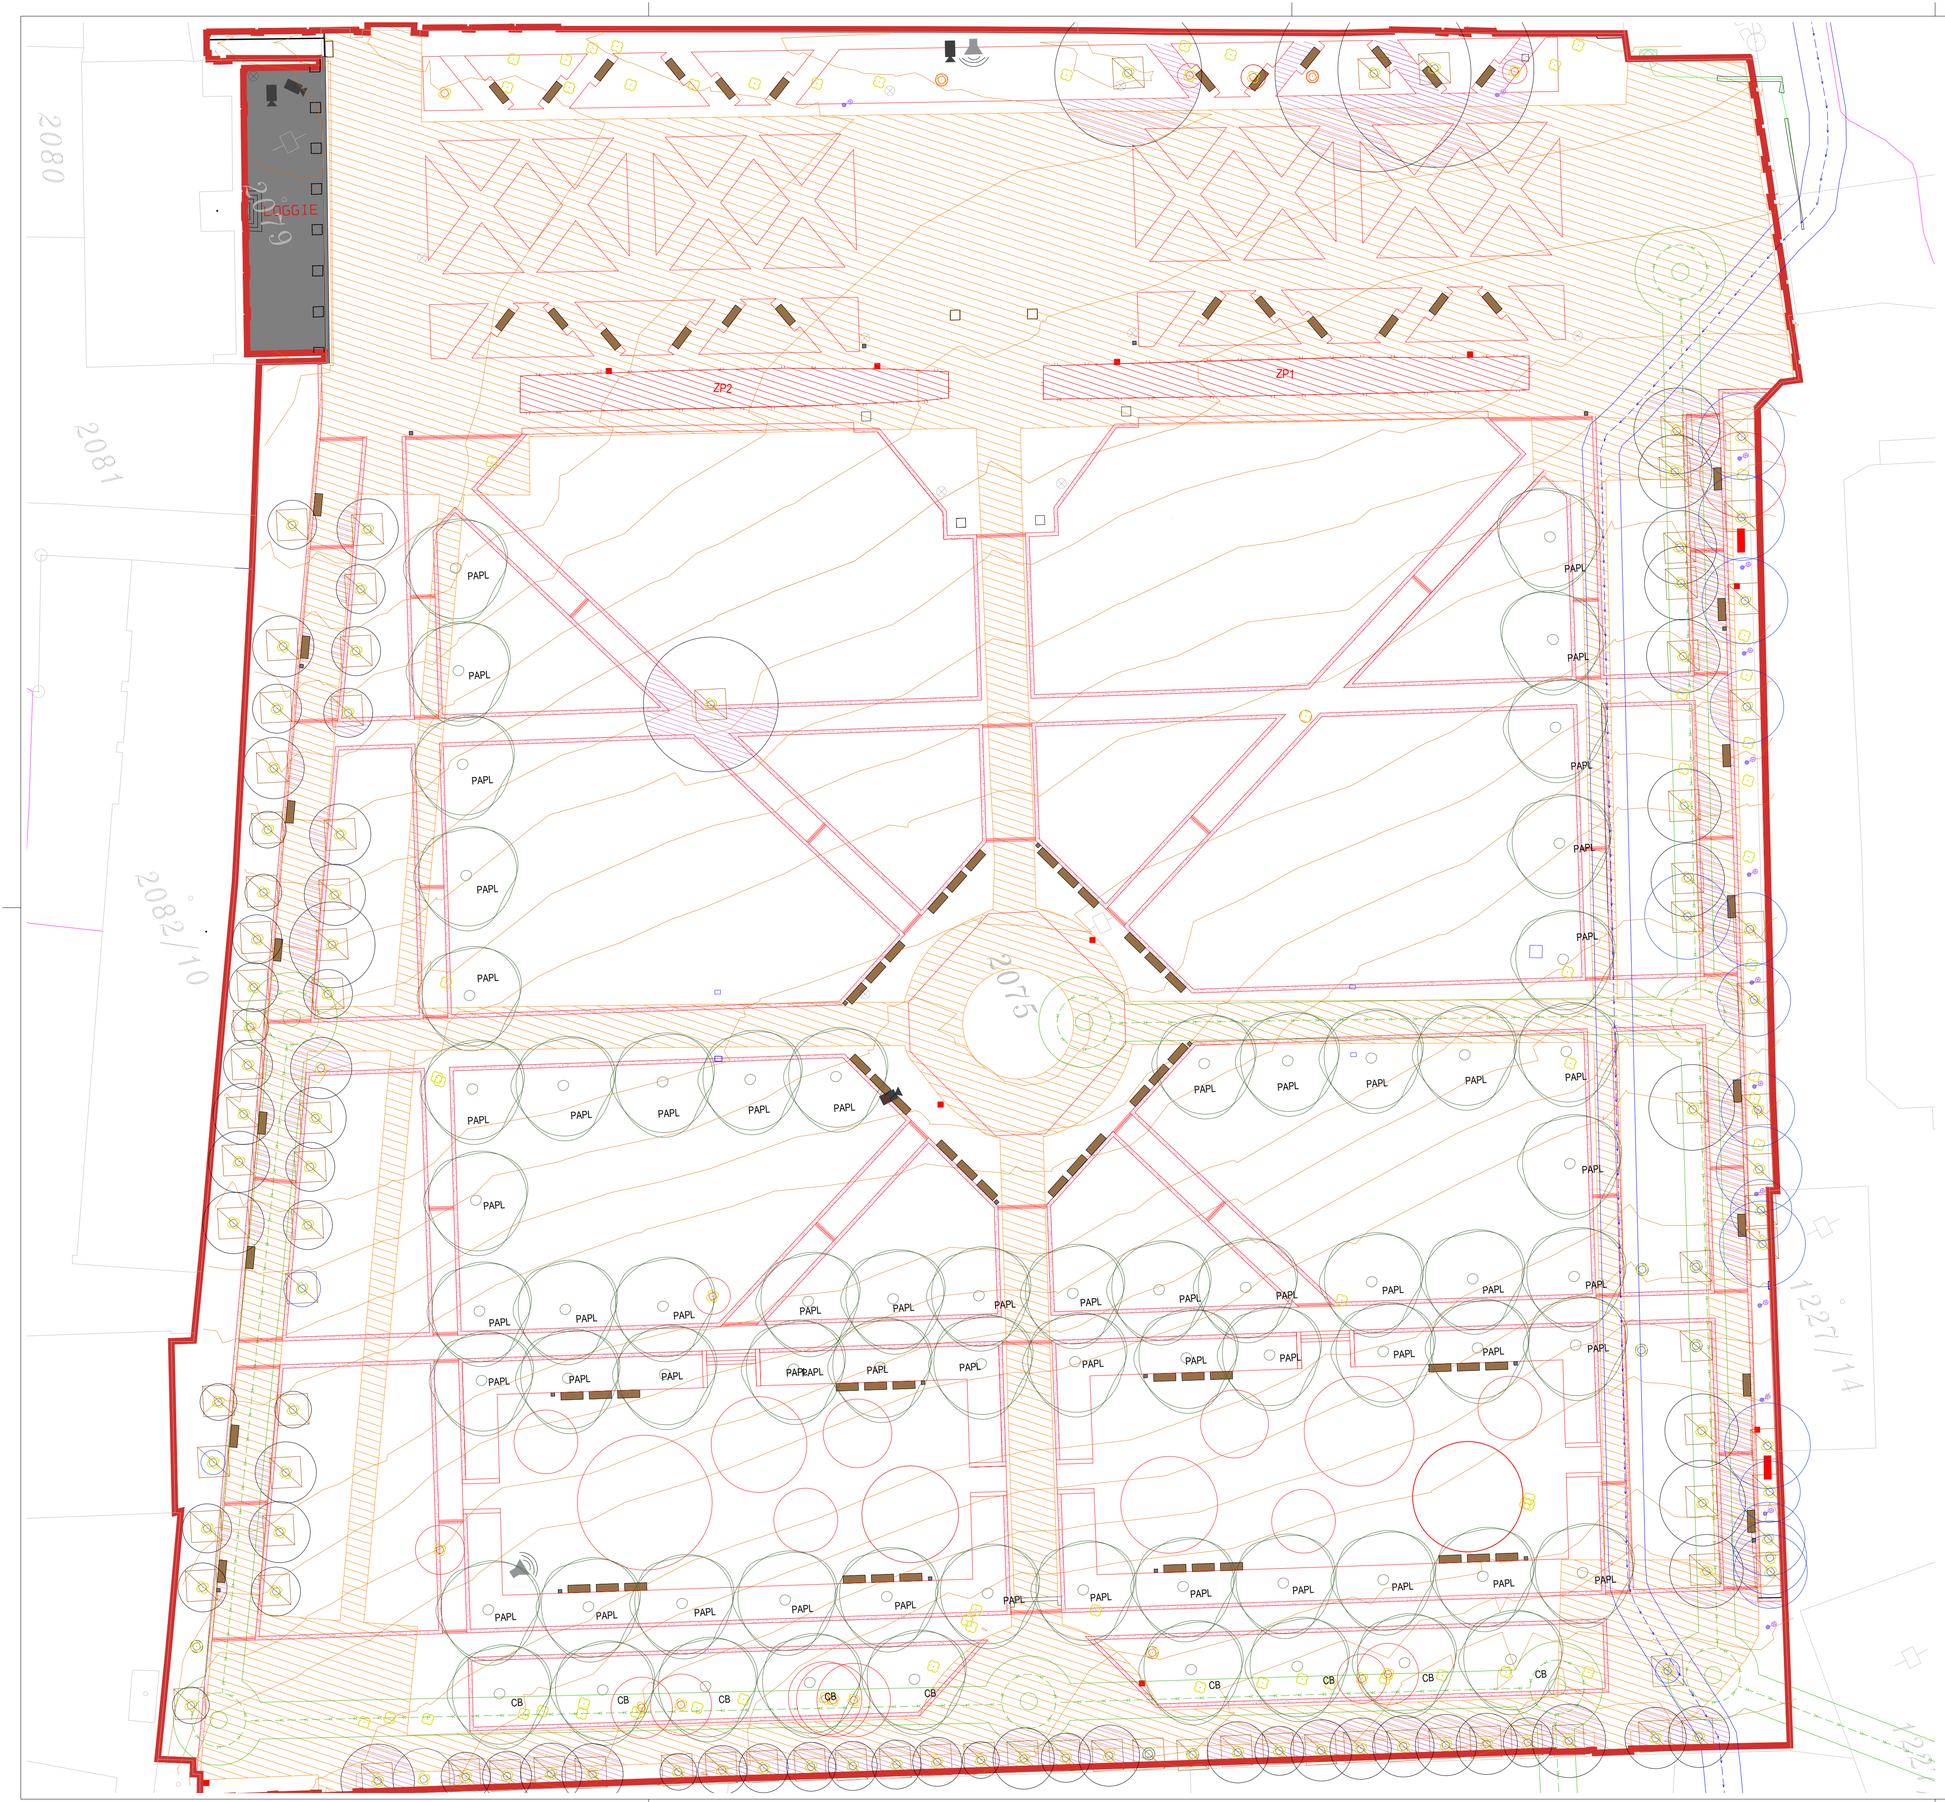

LEGENDA

STÁVAJÍCÍCÍ STAV

- hranice řešeného území
- vrstevnice
- odstranění stávajících cest-mlat
- stávající budovy
- stávající půdorys k odstranění
- živý plot k asanaci
- stávající závlahový systém
- nálety k asanaci
- stávající prvky ponechané
- geodeticky zaměřené stromy
- stávající stromy
- stávající stromy k ošetření
- stromy k asanaci
- žádost o povolení kácení
- stávající mobiliář k odstranění
- stávající sloupek osvětlení k odstranění

Stávající sítě

- elektrická síť eg.d
- ochranné pásmo elektrické sítě
- distribuční trafostanice VN/NN
- rozvodný řad vodovodu + ochranné pásmo
- AC Vyškov
- kanalizace oddílná dešťová + ochranné pásmo

NAVRHOVANÝ STAV

- navrhovaný půdorys
- navrhované stromy (označení taxonu)
- navrhované bezpečnostní kamery
- navrhovaný detektor zvuku
- navrhovaná elektrická zásuvka
- ochrana kořenového systému stávajících stromů - pneumatický rýč
- ochrana stávajících stromů bedněním
- zasakovací pás
- svodnice
- navrhovaná lavička
- navrhovaný odpadkový koš

Veškeré změny oproti projektové dokumentaci musí být doloženy změnovým listem, kde bude uveden rozsah změny, její důvod a dopad na cenu díla. Změnový list musí být odsouhlasen projektantem a investorem před zahájením prací.

GENERÁLNÍ PROJEKTANT:	Ateliér Krejčiříkovi, s. r. o. P. Bezruče 182 691 42 Valtice	PROJEKTANT ČÁSTI:	
ZODP. PROJEKTANT:	doc. Ing. Přemysl Krejčiřík, Ph.D.	ZODP. PROJEKTANT:	doc. Ing. Přemysl Krejčiřík, Ph.D.
NÁVRH:	Ing. Kamila Krejčiříková, Ph.D.	NÁVRH:	Ing. Kamila Krejčiříková, Ph.D.
ZPRACOVÁNÍ:	Ing. Eliška Křížová	ZPRACOVÁNÍ:	Ing. Eliška Křížová
OBJEDNATEL:	Město Vyškov	ČÍSLO PARE:	
AKCE:	Rekonstrukce zámecké zahrady ve Vyškově – I. etapa – PD		
OBJEKT:	Zámecká zahrada Vyškov		
OBSAH:	Koordinační situační výkres		

DATUM:	5/2024
STUPEŇ:	DPS
MĚŘÍTKO:	1:250
ČÍSLO VÝKRESU:	C.3